



VZOROVÝ PRIEČNY REZ A-A
M1:50

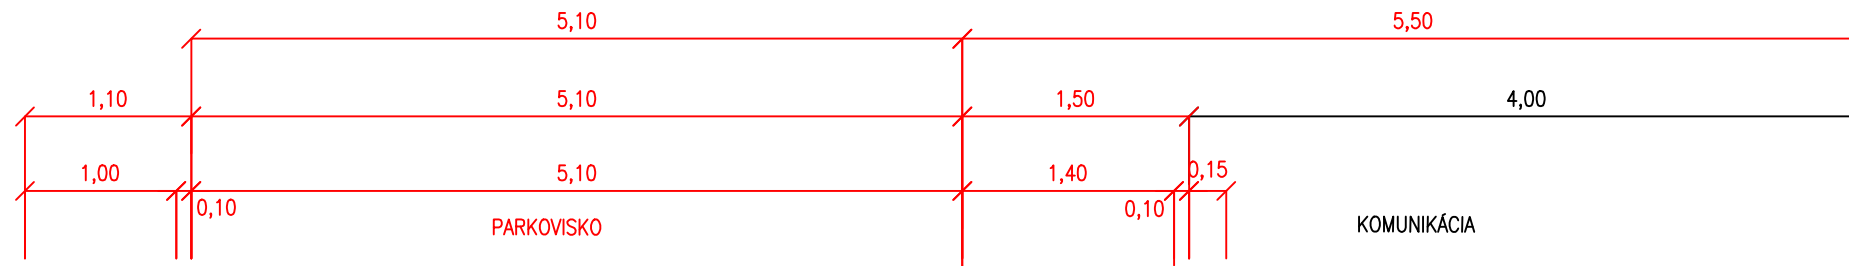



BET.OBRUBNÍK
1000/300/100MM DO C12/15

BET.OBRUBNÍK
1000/200/100MM DO C12/15

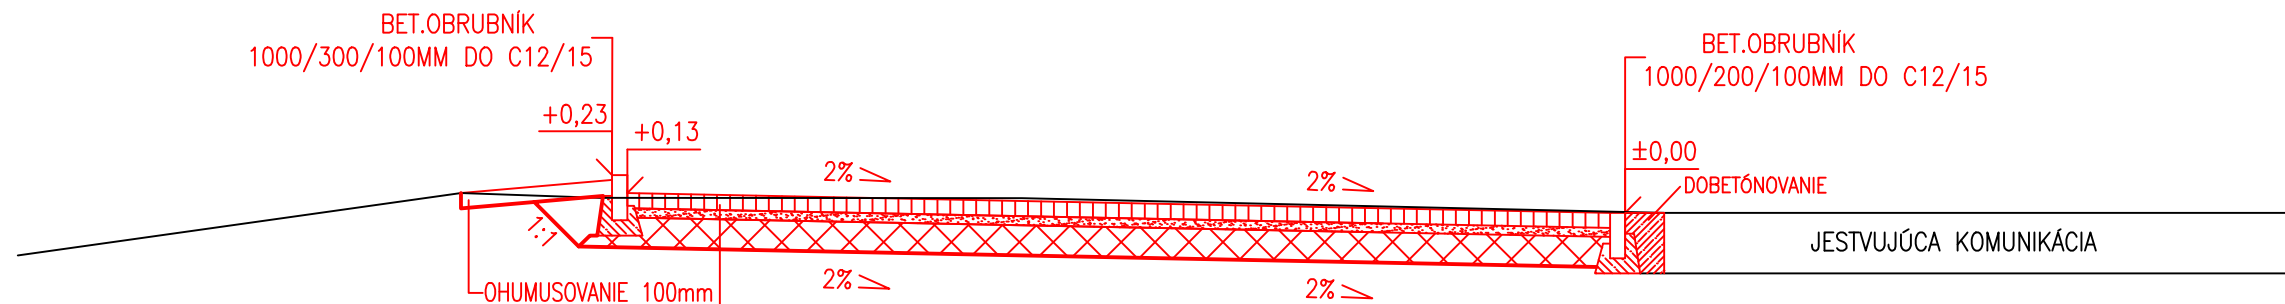

- VYMÝVANÝ ŠTRK 8/32 100mm
- ZATRÁVŇOVACIE TVÁRNICE 600x400x100 100mm
- LOŽKO ZO ŠTRKODRTE 4/8; 60mm
- ŠTRKODRVINA ŠD 0/31,5; 200mm; STN EN 13285
- SPOLU: 360mm

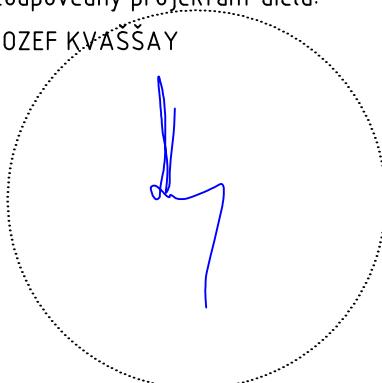zodpovedný projektant dielu: JOZEF KVAŠŠAY 	vypracoval:	hlavný projektant akcie:	 PROJART spol. s r.o. Centrum 28/33 017 01 Považská Bystrica tel: +421/42/4323315 www.projart.sk
	ING. DANIEL SÁDECKÝ	JOZEF KVAŠŠAY	
investor: Mesto Považská Bystrica	stupeň PD: DSP		
názov: ROZŠÍRENIE PARKOVISKA SÍDLISKO LÁNY PRI UNIMATE	dátum: 06/2016		
k.ú. Považská Bystrica	zák.číslo: 1698/16		
obsah: VZOROVÝ PRIEČNY REZ	č.výkresu:	č.revízie	č.kópie
mierka: 1:50	diel: SPEVNENÉ PLOCHY		3.