
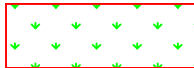
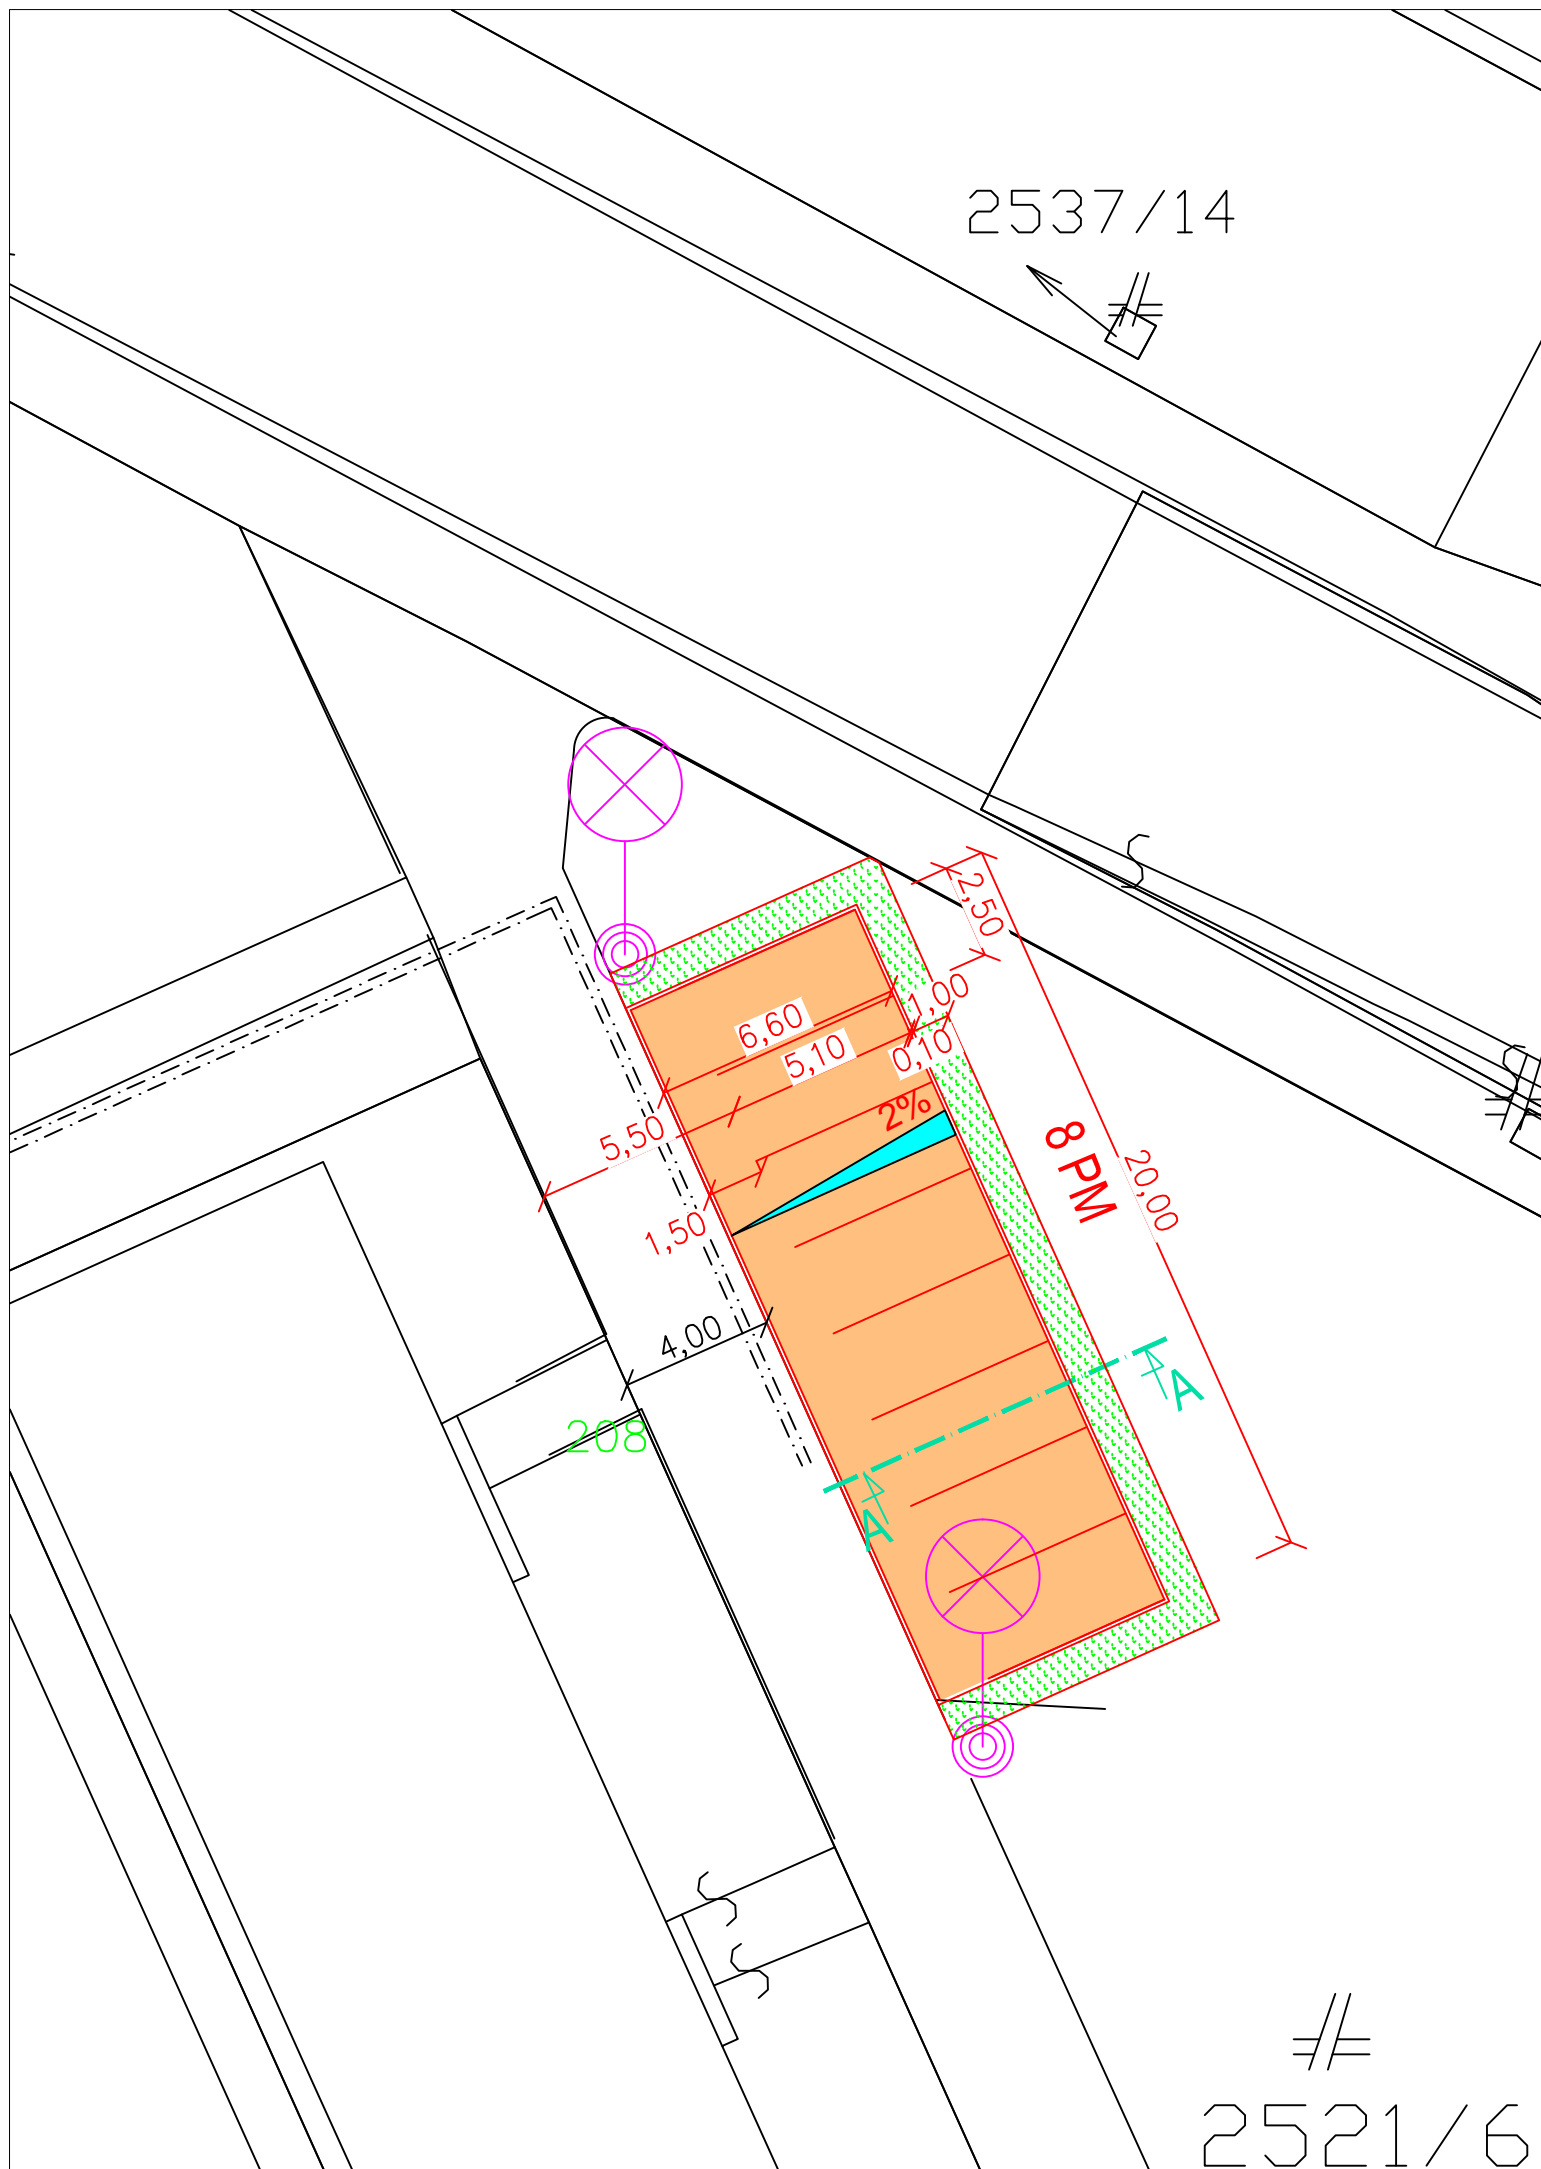


2537/14


LEGENDA :


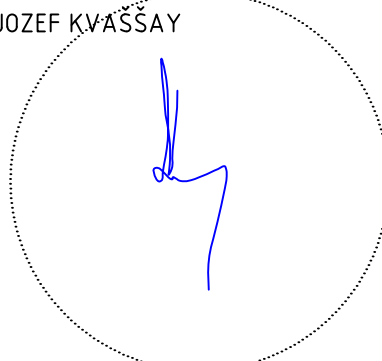
-  SPEVNENÁ PLOCHA S KRYTOM ZO ZATRÁVŇOVACÍCH TVÁRNIC 130,00m²
-  OHUMUSOVANIE 35,60 m²



POZNÁMKA:

- PRED ZAHÁJENÍM ZEMNÝCH PRÁC VYTÝČIŤ VŠETKY PODZEMNÉ SIETE.
- PODZEMNÉ SIETE SÚ ZAKRESLENÉ INFORMATÍVNE.
- V PRÍPADE, ŽE PRI ZEMNÝCH PRÁČACH BUDÚ PODZEMNÉ SIETE ODKRYTÉ, BUDE POTREBNÉ TIETO SIETE CHRÁNIŤ PODLA POKYNOV ICH MAJITELOV.
- DODÁVATEL A INVEŠTOR MUSIA REŠPEKTOVAŤ VYJADRENIA JEDNOTLIVÝCH SPRÁVCOV INŽ. SIETI.
- **PRI NAPÁJANÍ CHODNÍKOV NA KOMUNIKÁCIE OBRUBNÍK ZNÍŽIŤ DO ÚROVNE NIVELETY (BEZBARIEROVÝ PRECHOD)**

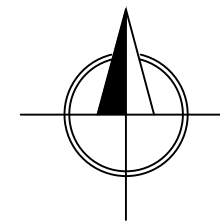

| | | | |
|---|--|--------------------------|--|
| zodpovedný projektant dielu: JOZEF KVAŠŠAY | vypracoval: | hlavný projektant akcie: |  PROJART spol. s r.o. Centrum 28/33 017 01 Považská Bystrica tel: +421/42/4323315 www.projart.sk |
| | ING. DANIEL SÁDECKÝ | JOZEF KVAŠŠAY | |
|  | investor: Mesto Považská Bystrica | | stupeň PD: DSP |
| | názov: ROZŠÍRENIE PARKOVISKA SÍDLISKO LÁNY PRI UNIMATE | | dátum: 06/2016 |
| | k.ú. Považská Bystrica | | zák. číslo: 1698/16 |
| | obsah: SITUÁCIA | č. výkresu: | č. revízie |
| | mierka: 1:200 | diel: SPEVNENÉ PLOCHY | č. kópie |
| 2. | | | |

2521/6